
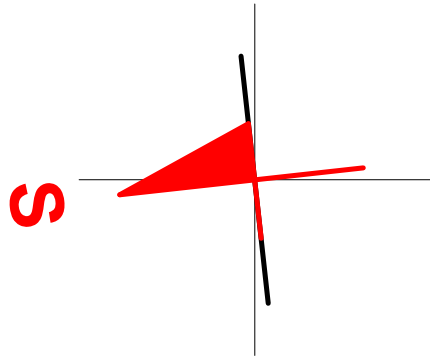


PŮDORYS 1.PP
(M 1:50/ TISK M 1:75)

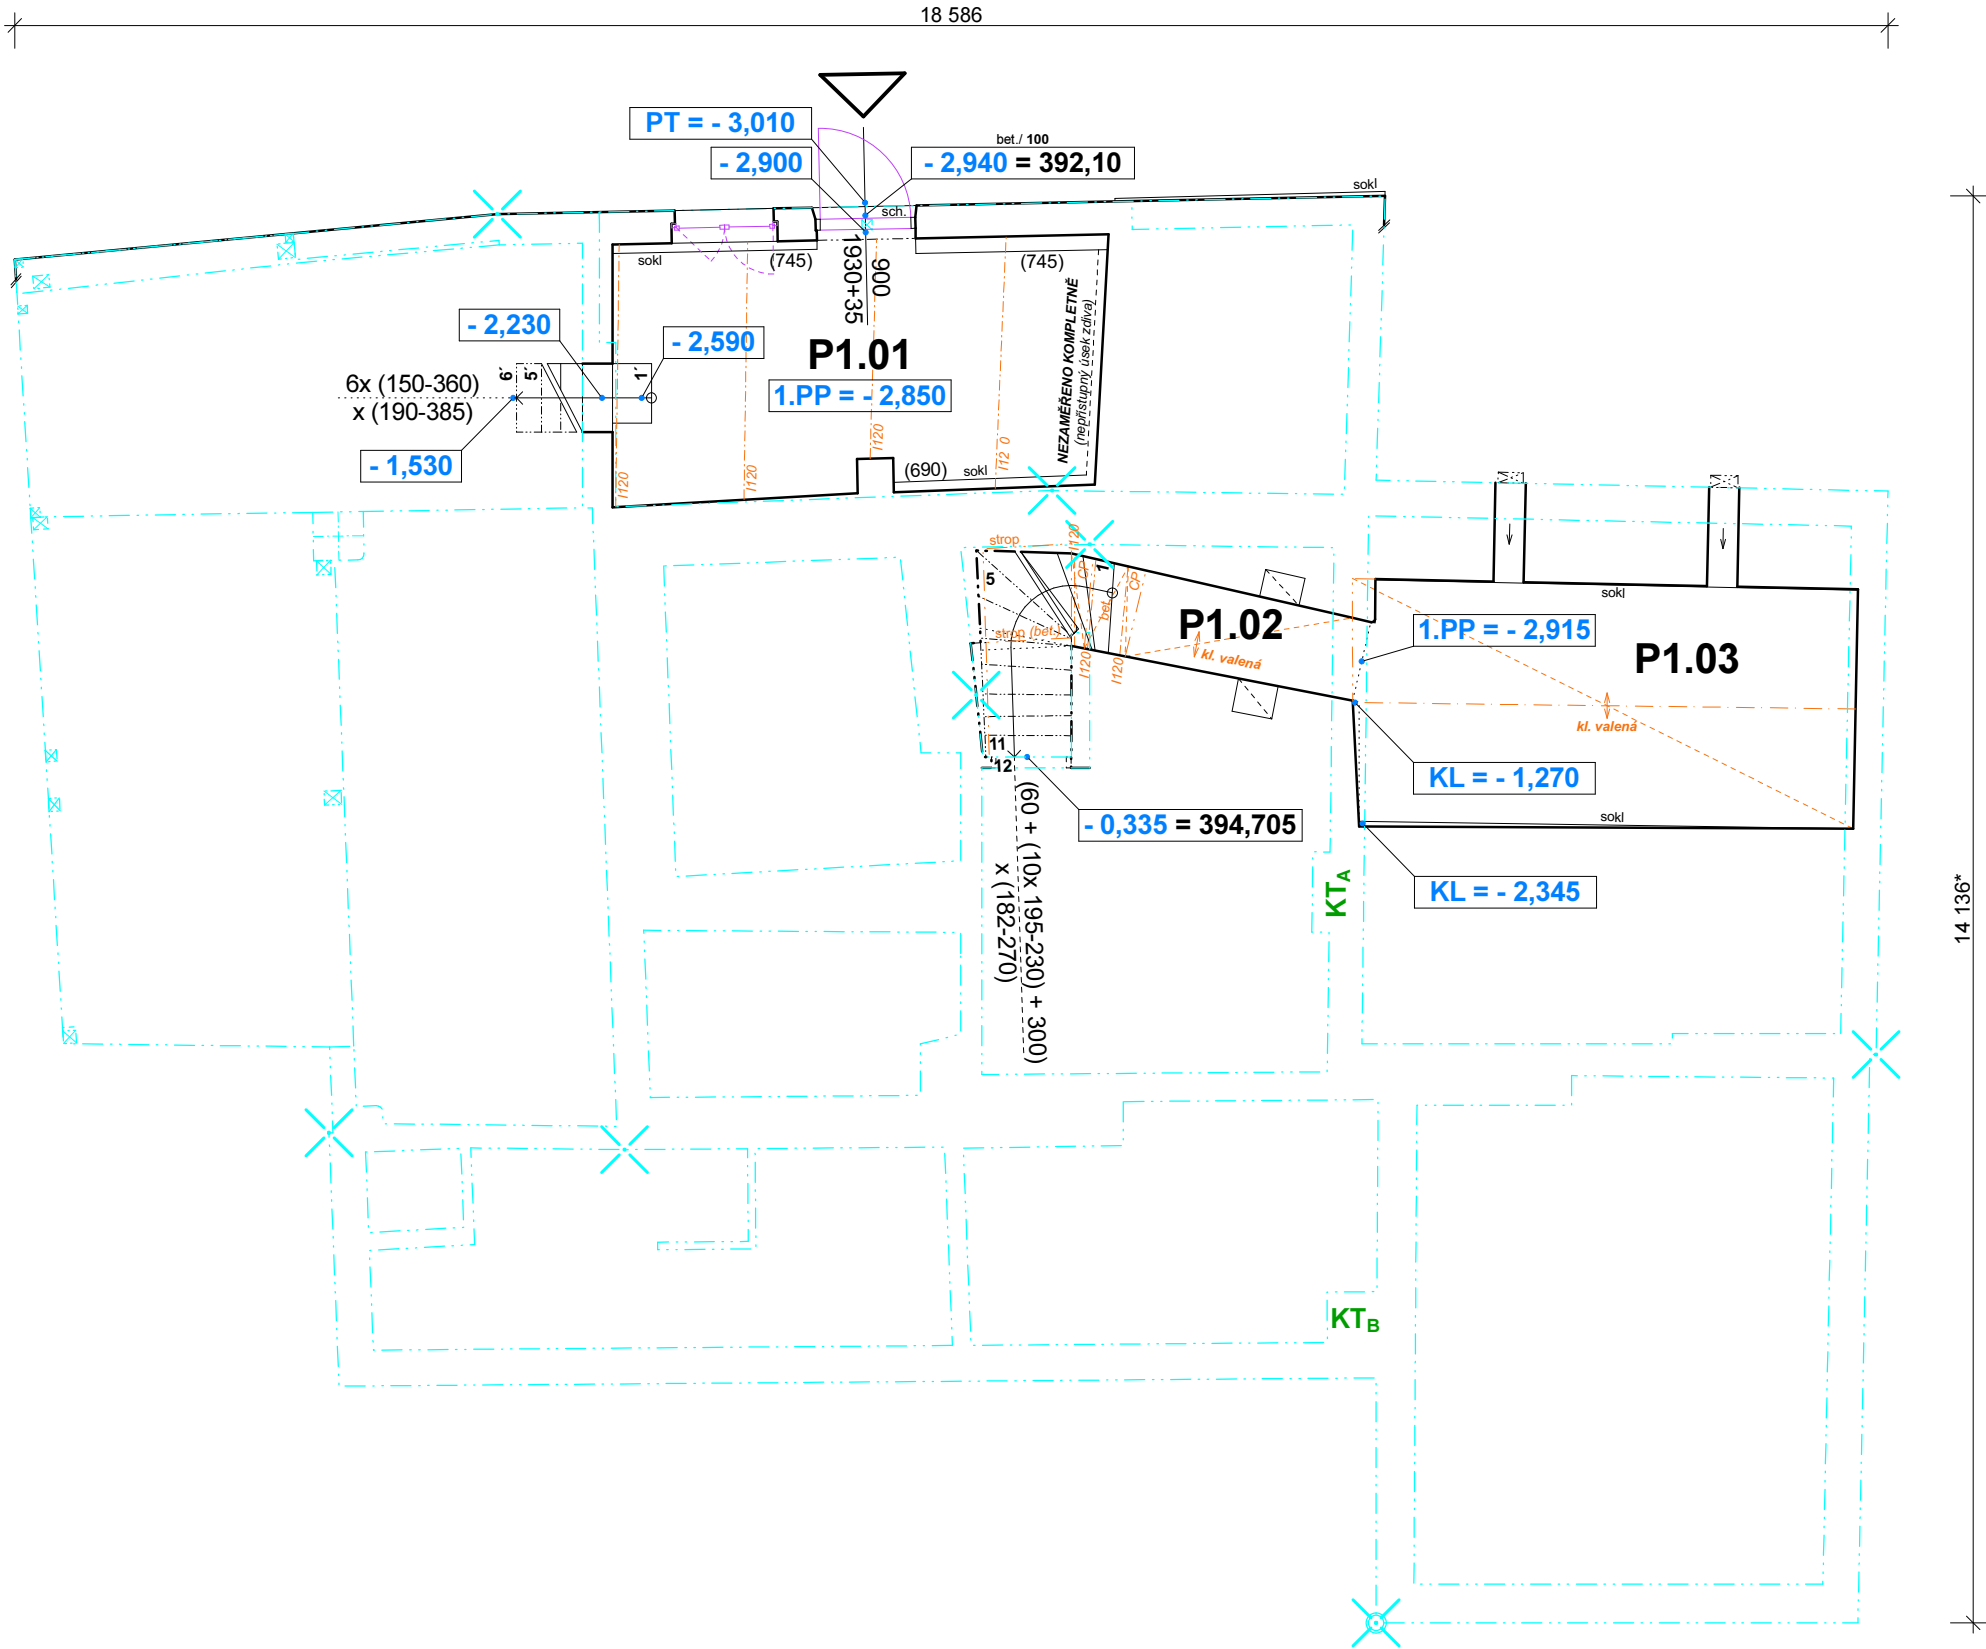

LEGENDA MÍSTNOSTÍ 1.PP

Ozn. místnosti	Účel	Podlaha	Stěny	Strop	Plocha (m2)	Skladby	Poznámka
P 1.01	Dílňa	Bet. mazanina	Omítka	Ocel. nosníky + bet.	11,06	xxx	Omítka degradovaná/ vyspravená
P 1.02	Chodba	Hlína dusaná	Zdivo kvádřové	Zdivo kvádřové	2,14	xxx	Klenba valená (kámen), kamen. schodiště
P 1.03	Sklep	Hlína dusaná	Zdivo kvádřové	Zdivo kvádřové	11,69	xxx	Klenba valená (kámen)
UŽITNÁ PLOCHA 1.PP CELKEM					24,89		

Ref. rovina = ± 0,000 = 395,04

Stupeň dokumentace	DSPS	Etapa	bez etapizace	Stavební/ inž. objekt	SO1 (D.1.1)	Verze	230628_02
Stavebník	Gharazi Fatima, Ing. (LV 349)			Umístění stavby	p.č. st. 108, p.p.č. 292/4	Datum	Q4 2023 - Q4 2025
Stavební úřad	MÚ Turnov - odbor Stavební úřad			Obec	Malá Skála (563 706)	Formát	2x44
Katastrální úřad	Kat. úřad pro Liberecký kraj, Kat. pracoviště Jablonec nad Nisou			Kat. území	Vranové II (690 333)	Měřítka	1:50 TISK 1:75
Projekt	230628_DSPS Dokumentace skutečného provedení souboru staveb v Záborčí č.p. 311 na p.p.č. 292/4 ad. v k.ú. Vranové II v obci Malá Skála			Výkres		01	
Kód dokumentace				Pořadí			
ARCHITEKTONICKO-STAVEBNÍ ŘEŠENÍ							
Půdorys 1.PP							
Zpracoval	Ing. arch. Radomír Král	Podpis		<div>Razítko/ podpis odpovědné osoby</div>		Paré	
Odpovědný projektant	Ing. arch. Radomír Král	Podpis	dtto			1 2 3	
Architekt a hlavní inženýr projektu		Podpis				4 5 6	
Web	www.czecharch.cz	E-mail	czecharch@czecharch.cz			7 8 9	