



PŮDORYS 1.PP
(M 1:50/ TISK M 1:75)

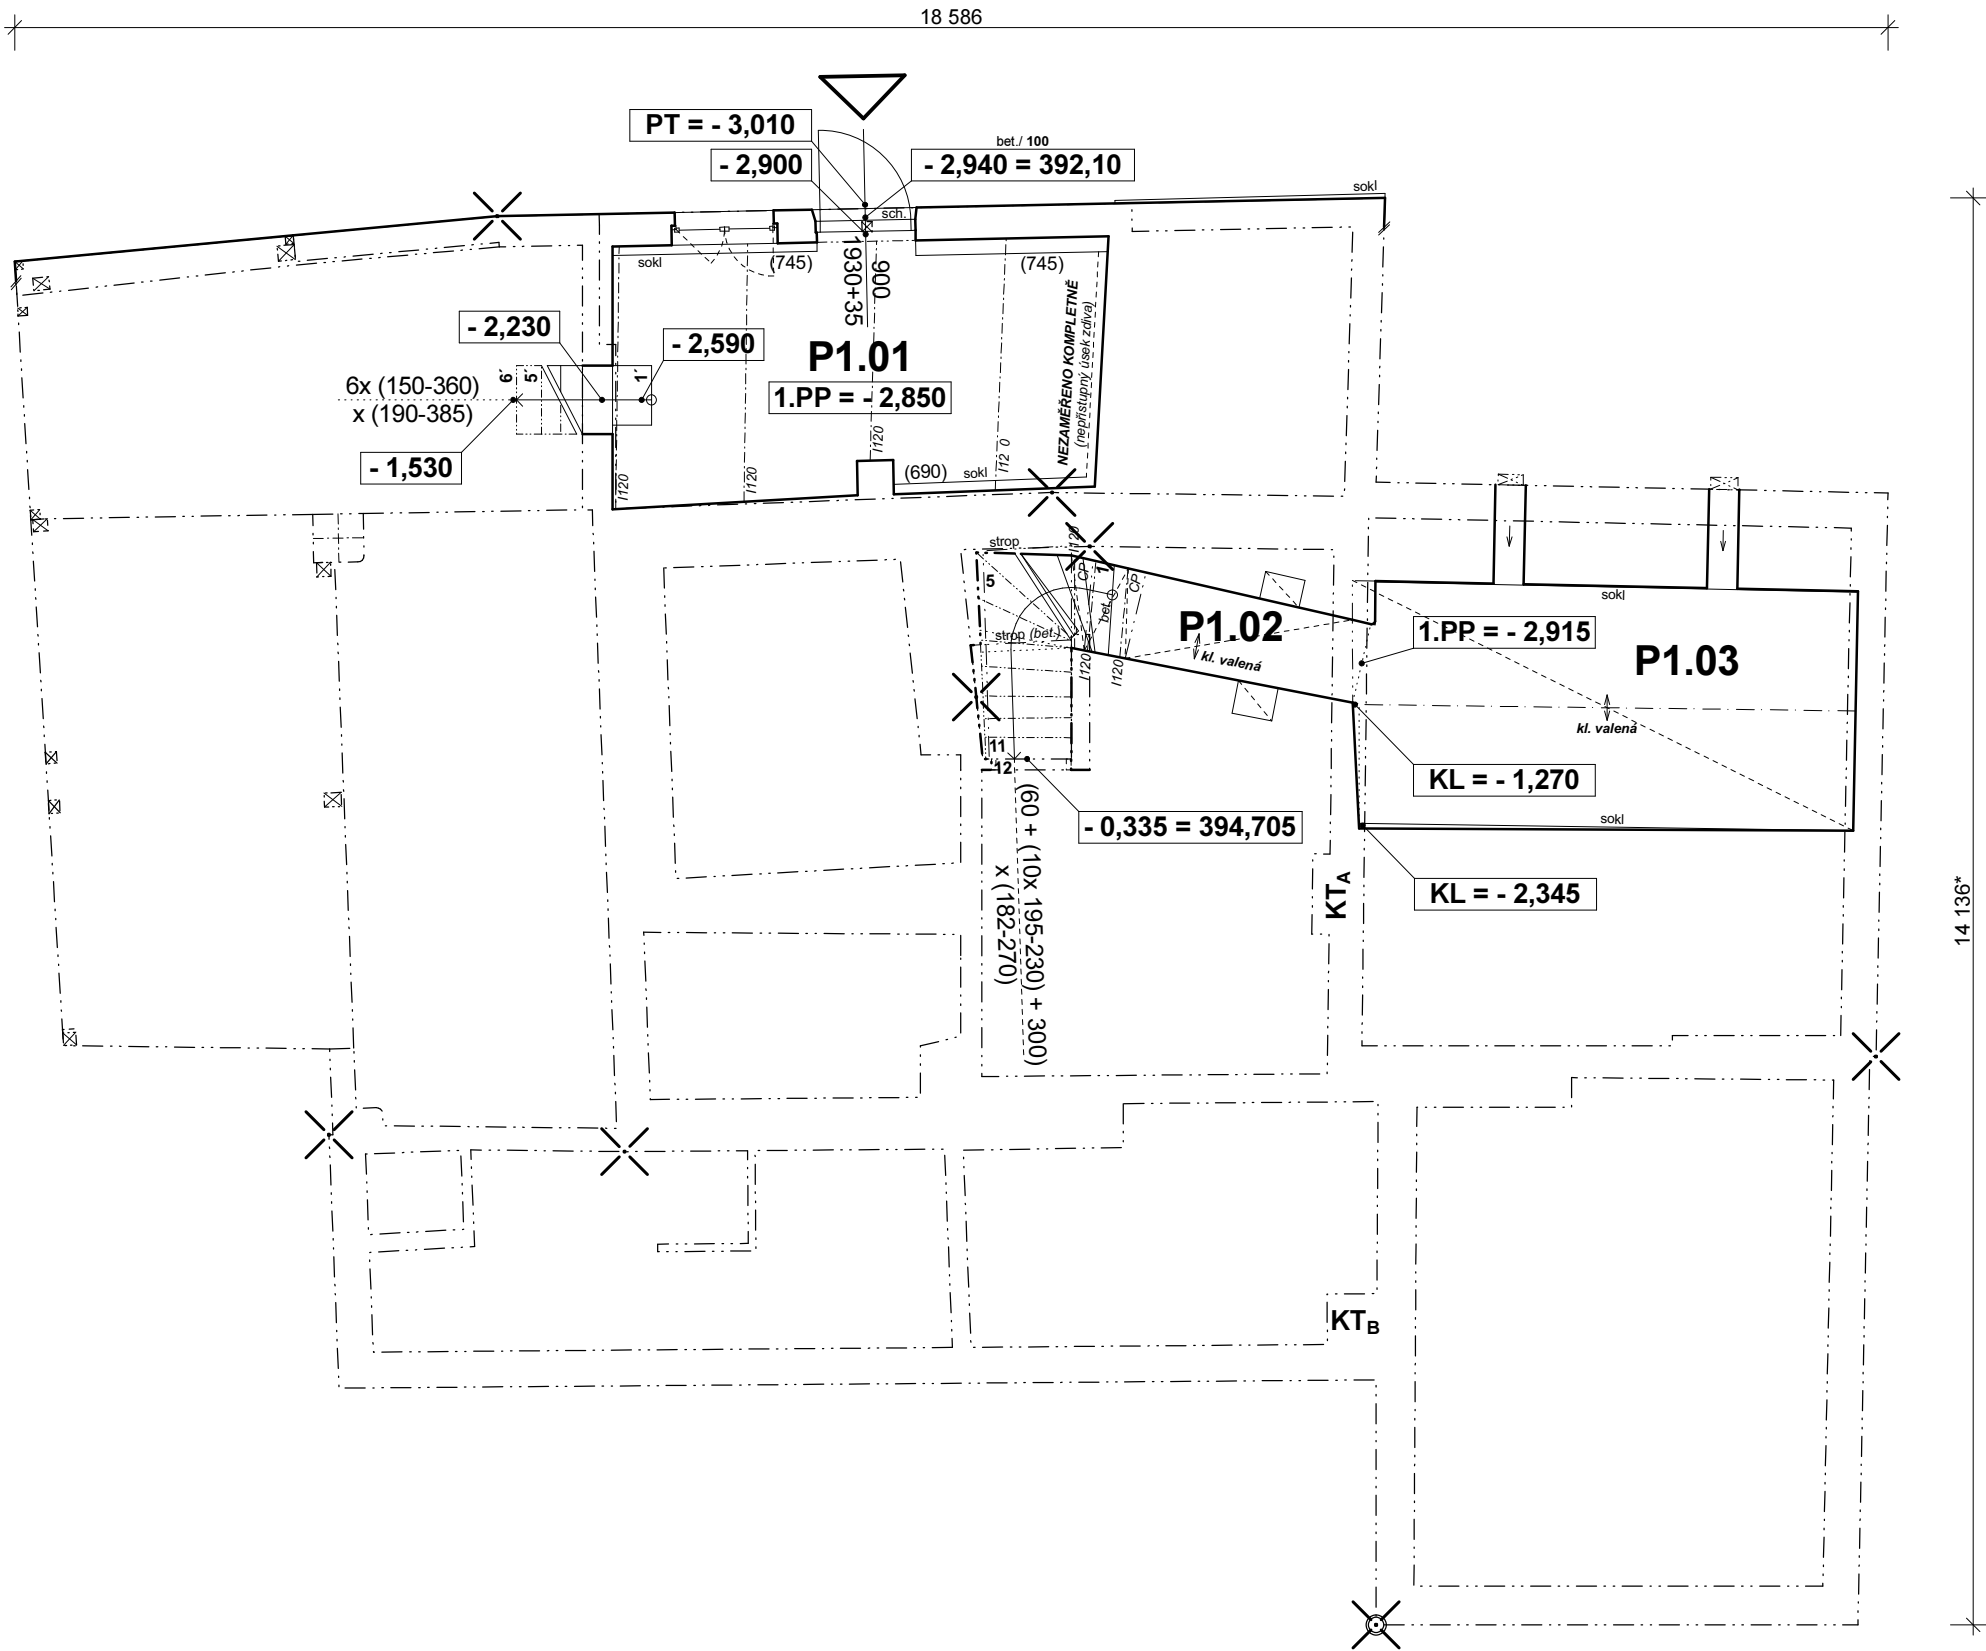

LEGENDA MÍSTNOSTÍ 1.PP

Ozn. místnosti	Účel	Podlaha	Stěny	Strop	Plocha (m2)	Skladby	Poznámka
P 1.01	Dílňa	Bet. mazanina	Omítka	Ocel. nosníky + bet.	11,06	xxx	Omítka degradovaná/ vyspravená
P 1.02	Chodba	Hlína dusaná	Zdivo kvádřové	Zdivo kvádřové	2,14	xxx	Klenba valená (kámen), kamen. schodiště
P 1.03	Sklep	Hlína dusaná	Zdivo kvádřové	Zdivo kvádřové	11,69	xxx	Klenba valená (kámen)
UŽITNÁ PLOCHA 1.PP CELKEM					24,89		

Ref. rovina = ± 0,000 = 395,04

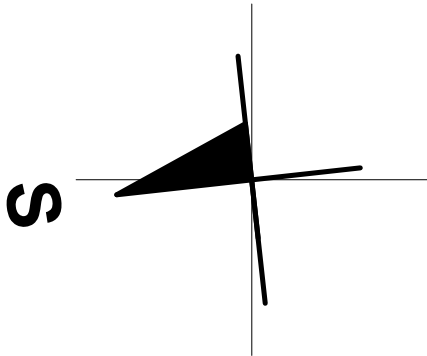

Stupeň dokumentace		DSPS	Etapa		bez etapizace		Stavební/ inž. objekt	SO1 (D.1.1)	Verze						
Stavebník		Gharazi Fatima, Ing. (LV 349)					Umístění stavby	p.č. st. 108, p.p.č. 292/4	230628_02						
Stavební úřad		MÚ Turnov - odbor Stavební úřad					Obec	Malá Skála (563 706)	Datum						
Katastrální úřad		Kat. úřad pro Liberecký kraj, Kat. pracoviště Jablonec nad Nisou					Kat. území	Vranové II (690 333)	Q4 2023 - Q4 2025						
Projekt		230628_DSPS Dokumentace skutečného provedení souboru staveb v Záborčí č.p. 311 na p.p.č. 292/4 ad. v k.ú. Vranové II v obci Malá Skála							Výkres						
Kód dokumentace									01						
									Pořadí						
D11.1.1.2.1		ARCHITEKTONICKO-STAVEBNÍ ŘEŠENÍ							Měřítko						
		Půdorys 1.PP							1:50						
									TISK 1:75						
Zpracoval		Ing. arch. Radomír Král	Podpis		<div></div>				Paré						
Odpovědný projektant		Ing. arch. Radomír Král	Podpis						Razítko/ podpis odpovědné osoby		1 2 3				
Architekt a hlavní inženýr projektu			Podpis								4 5 6				
Web		www.czecharch.cz	E-mail		czecharch@czecharch.cz				7 8 9						