
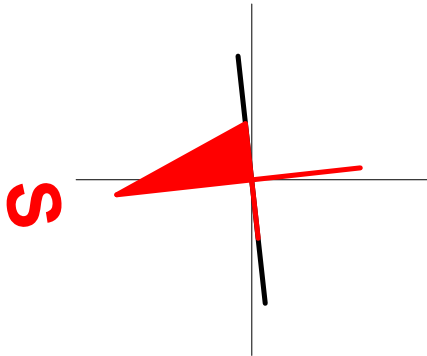


PŮDORYS PODKROVÍ
(M 1:50/ TISK M 1:75)

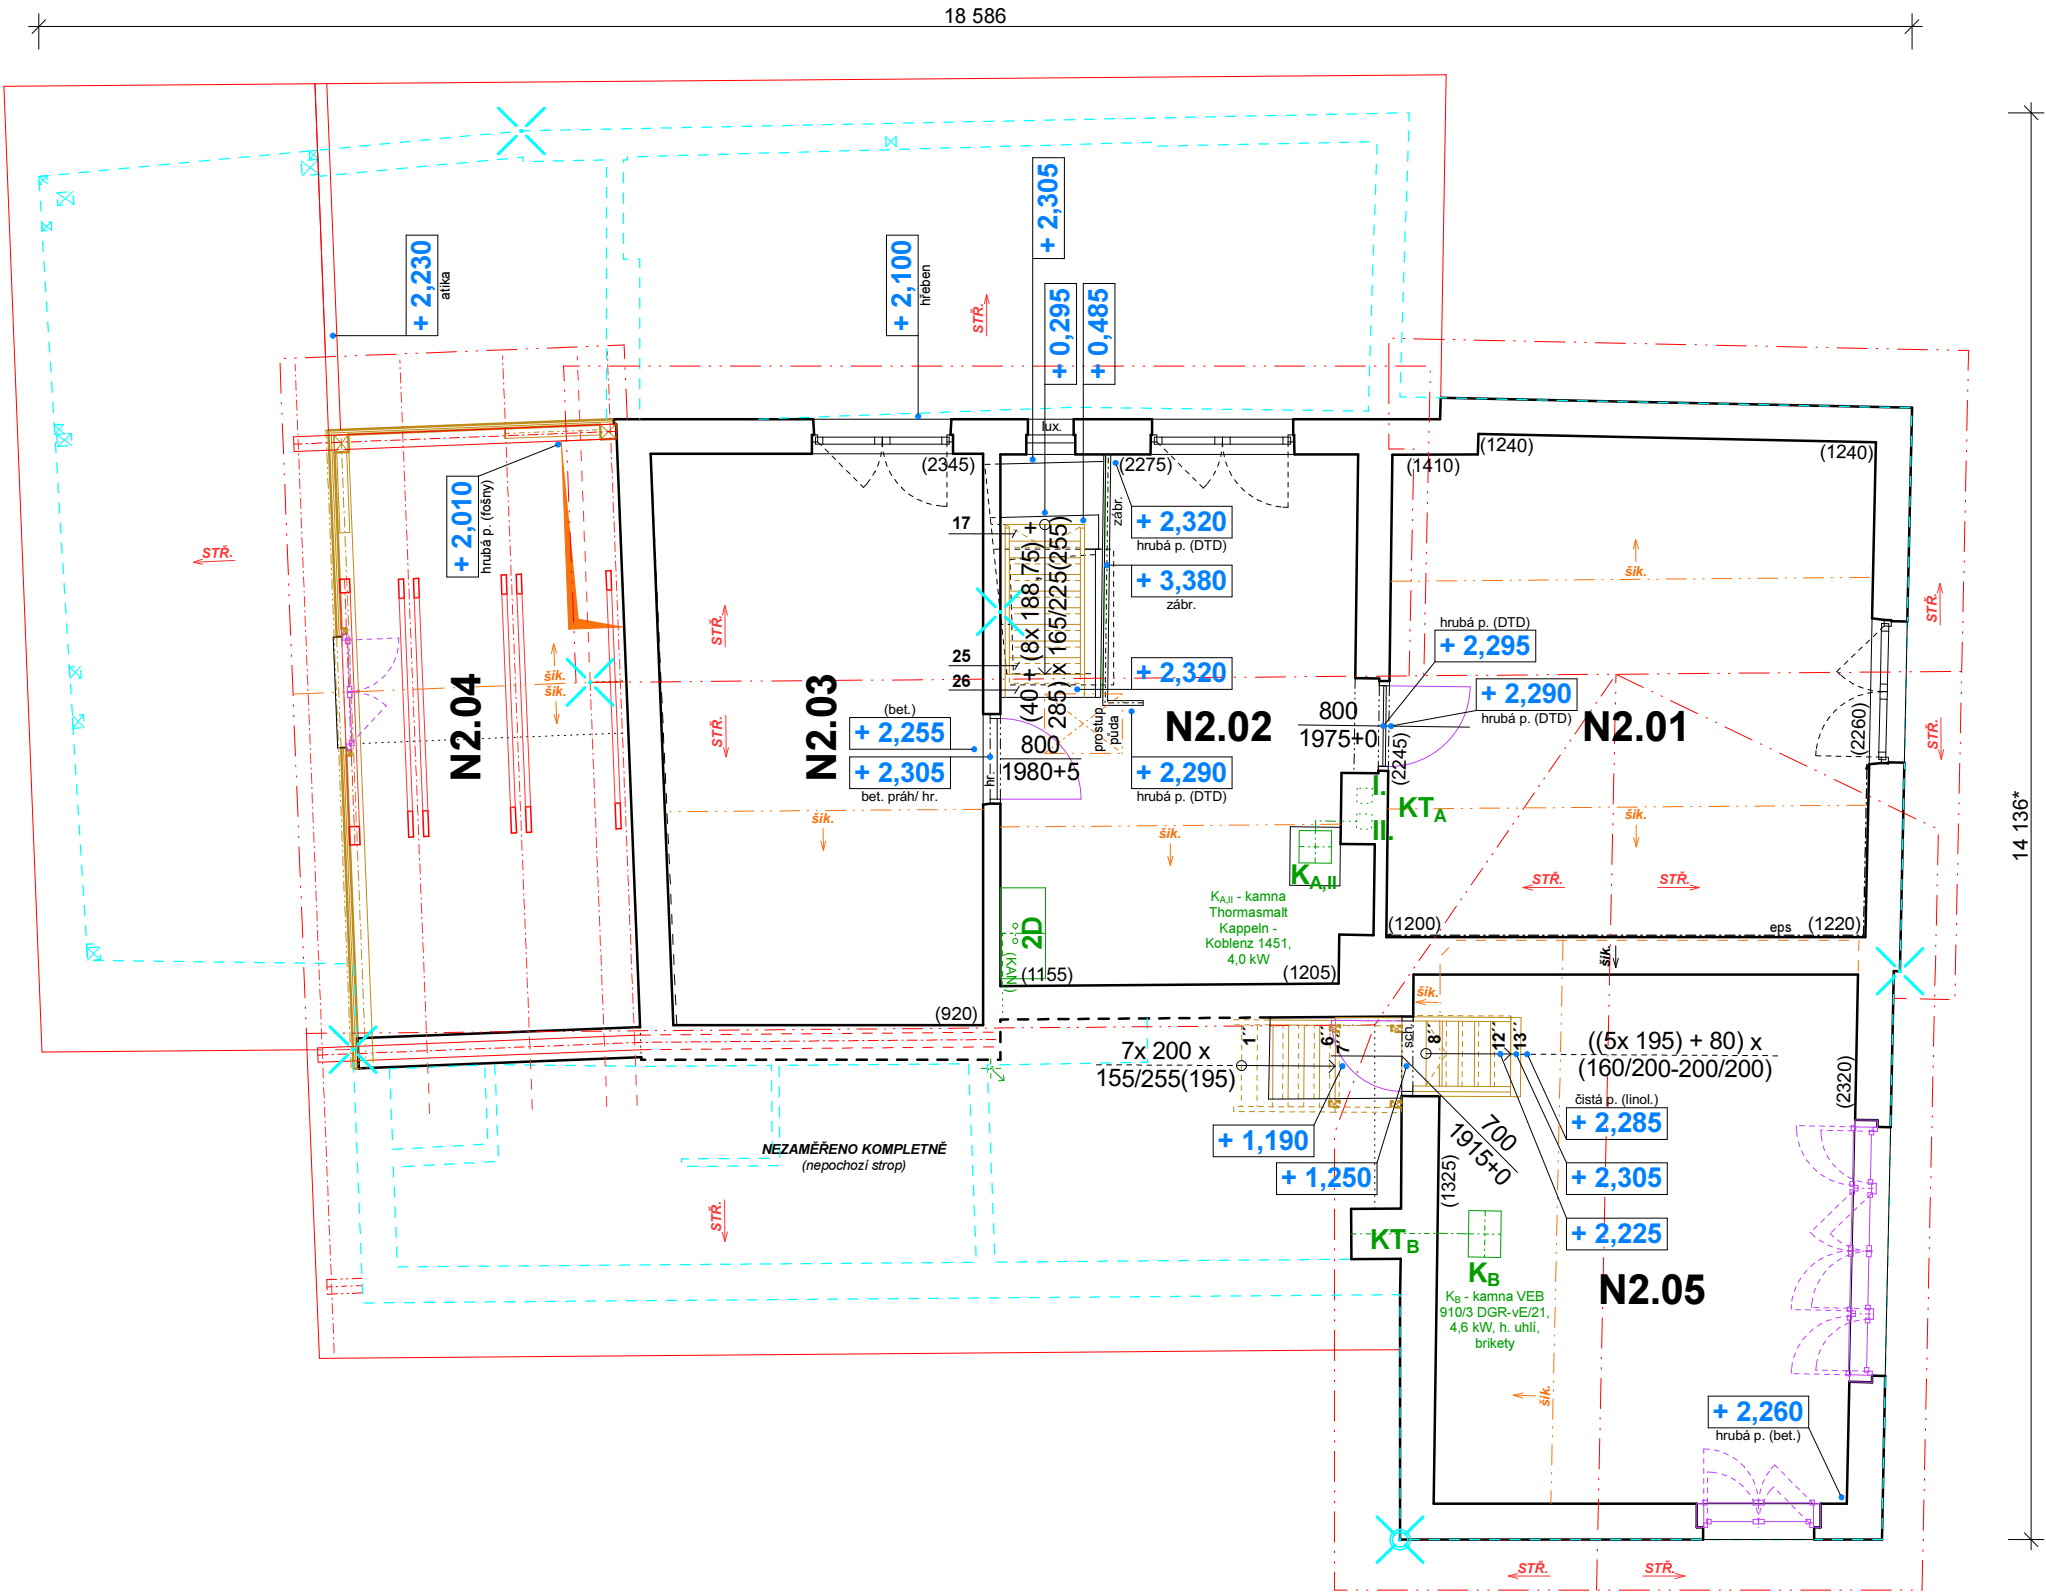

LEGENDA MÍSTNOSTÍ PODKROVÍ

Ozn. místnosti	Účel	Podlaha	Stěny	Strop	Plocha (m2)	Skladby	Poznámka
N 2.01	Ložnice	DTD deska + koberec	Omlítka/ EPS obklad	Dřevěné kazety	23,51	xxx	Podkroví - částečně šikmý strop oboustranně
N 2.02	Hala	DTD deska + koberec	Omlítka	DTD desky + tapety	16,11	xxx	Komín - rezné zdivo, 1/2 částečně šikmý strop (vikýř)
N 2.03	Pokoj	Bet. maz. + koberec	Omlítka	Palubkový obklad	18,05	xxx	1/2 částečně šikmý strop (vikýř)
N 2.04	Půda	Fošny	Zdivo neomítané/ prkna	Prkenný záklop	14,51	xxx	Neobytné, zcela obnažená nosná kce, vstup (žebřík)
N 2.05	Pokoj	Koberec/ lino	Omlítka	Palubky	21,22	xxx	1/2 částečně šikmý strop (vikýř), dřevěné schodiště
UŽITNÁ PLOCHA PODKROVÍ CELKEM (vč. N2.04)					93,40		

Ref. rovina = ± 0,000 = 395,04

Stupeň dokumentace	DSPS	Etapa	bez etapizace	Stavební/ inž. objekt	SO1 (D.1.1)	Verze	230628_02
	Stavebník	Gharazi Fatima, Ing. (LV 349)		Umístění stavby	p.č. st. 108, p.p.č. 292/4	Datum	Q4 2023 - Q4 2025
Stavební úřad	MÚ Turnov - odbor Stavební úřad			Obec	Malá Skála (563 706)	Formát	2xA4
	Katastrální úřad			Kat. území	Vranové II (690 333)	Měřítka	1:50 TISK 1:75
Projekt	230628_DSPS Dokumentace skutečného provedení souboru staveb v Záborčí č.p. 311 na p.č. 292/4 ad. v k.ú. Vranové II v obci Malá Skála				Výkres	03	Paré
	Kód dokumentace	ARCHITEKTONICKO-STAVEBNÍ ŘEŠENÍ				Pořadí	1 2 3 4 5 6 7 8 9
Zpracoval	Ing. arch. Radomír Král		Podpis	Razítko/ podpis odpovědné osoby			
	Opověřený projektant	Ing. arch. Radomír Král		Podpis	ditto		
Architekt a hlavní inženýr projektu			Podpis				
	Web	www.czecharch.cz		E-mail	czecharch@czecharch.cz		