
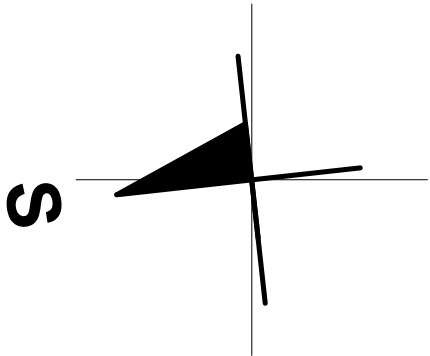


PŮDORYS PODKROVÍ
(M 1:50/ TISK M 1:75)

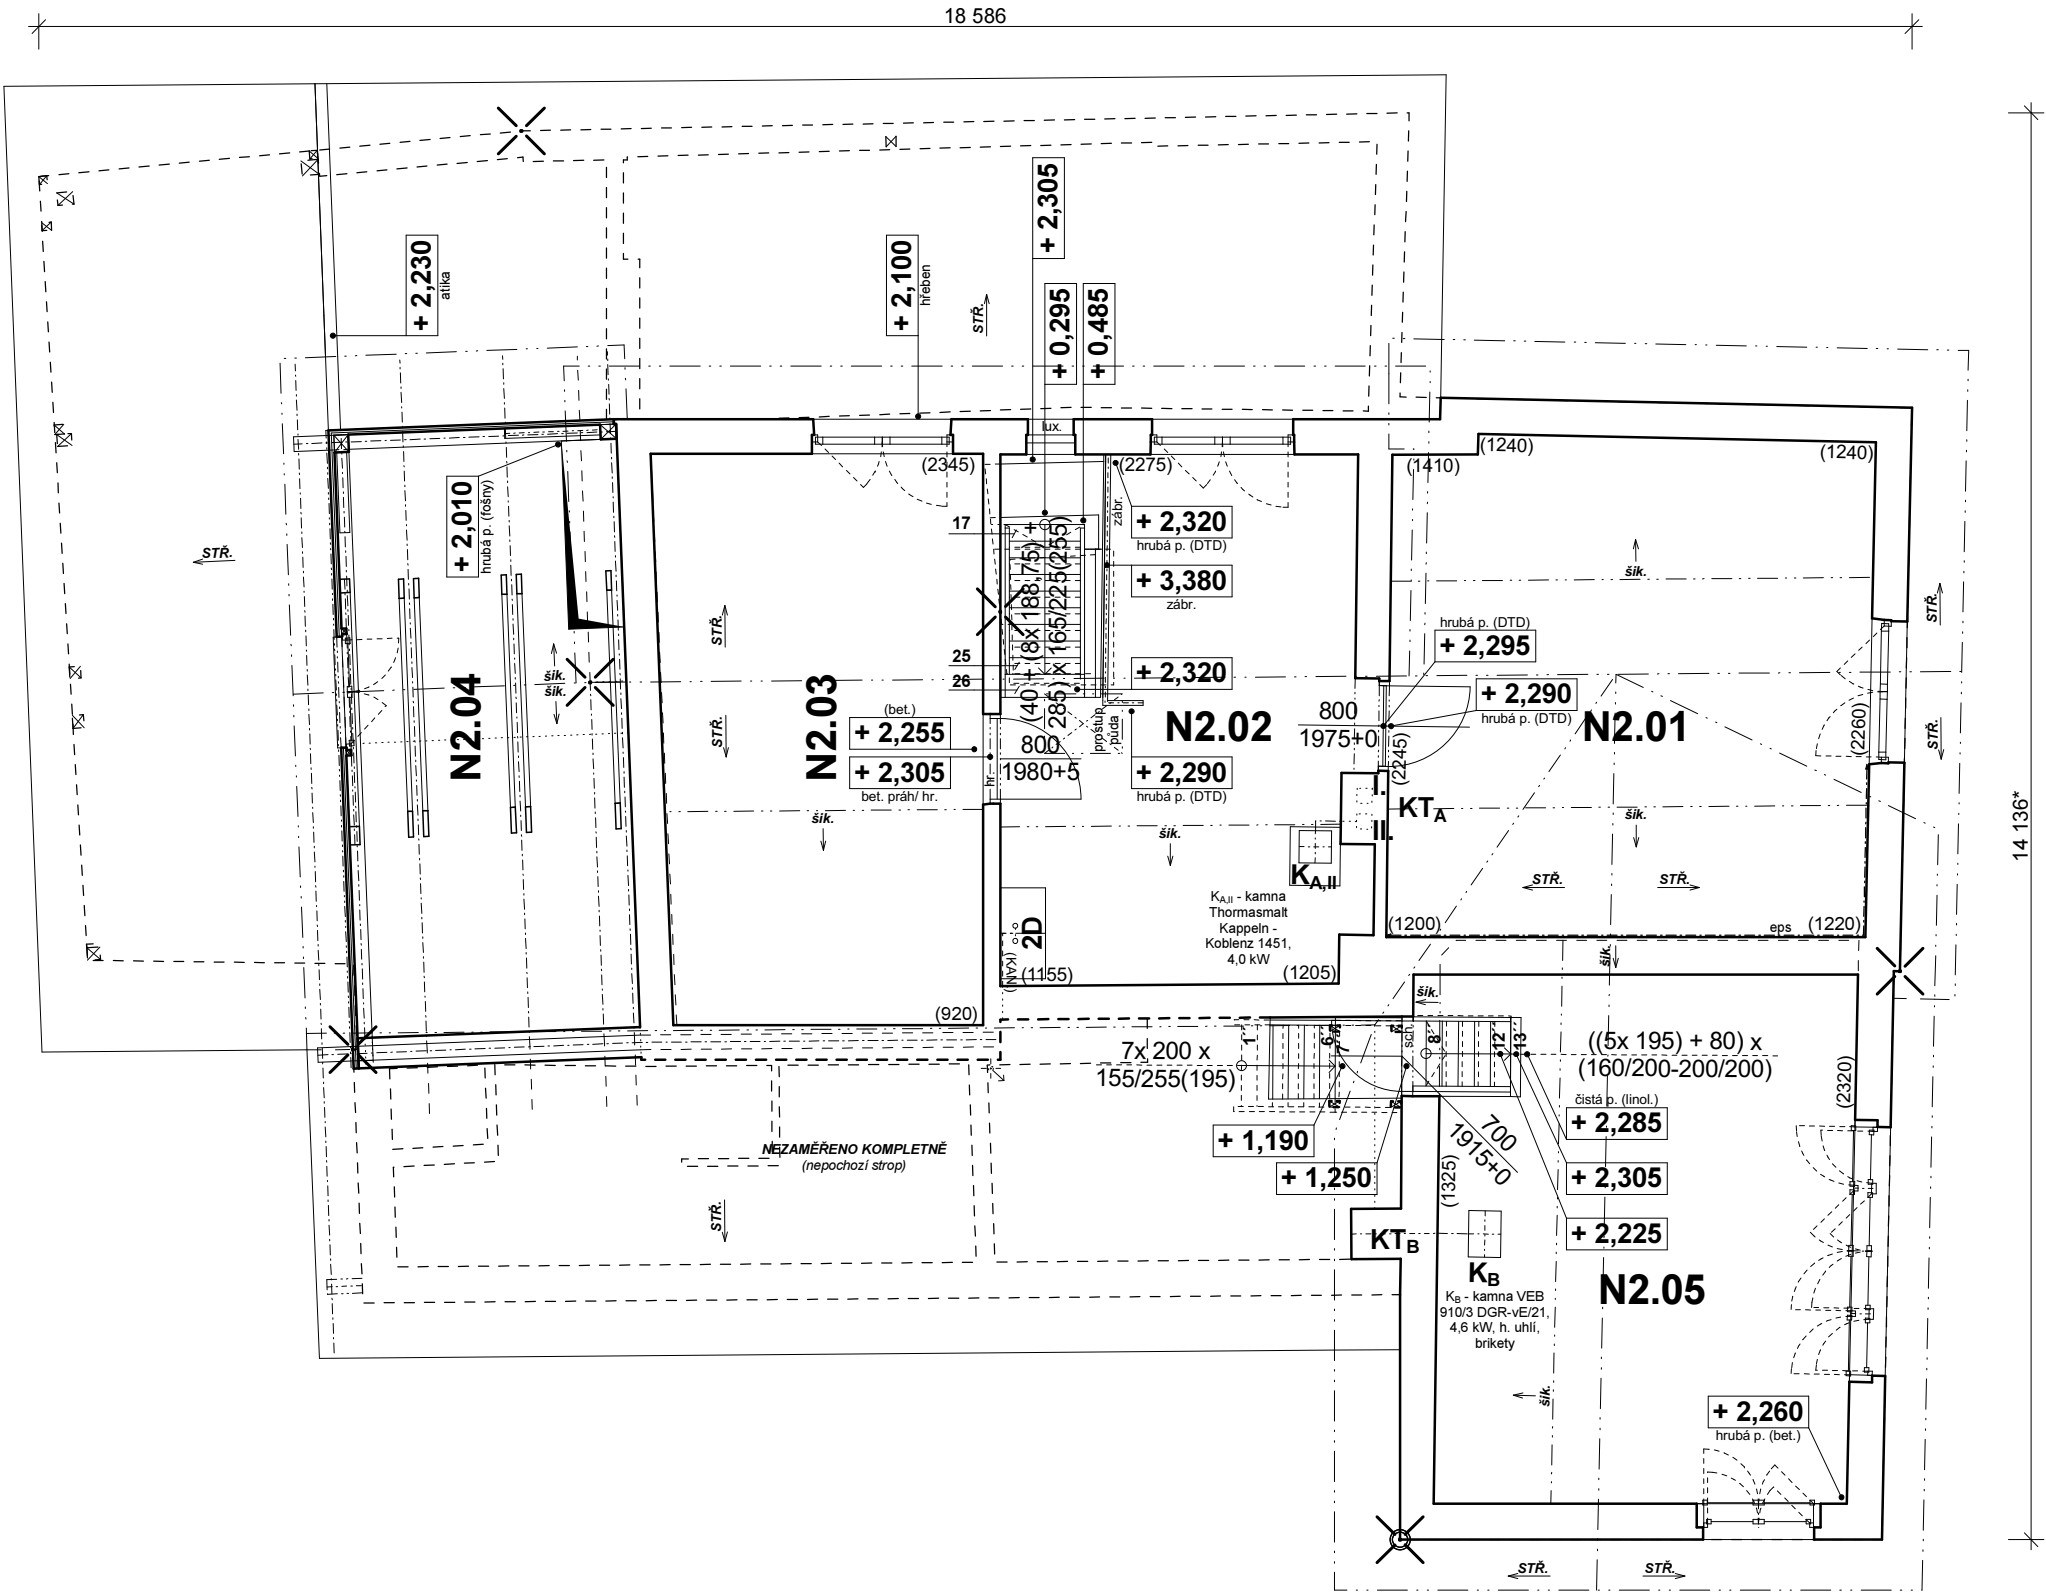

LEGENDA MÍSTNOSTÍ PODKROVÍ

Ozn. místnosti	Účel	Podlaha	Stěny	Strop	Plocha (m2)	Skladby	Poznámka
N 2.01	Ložnice	DTD deska + koberec	Omlítka/ EPS obklad	Dřevěné kazety	23,51	xxx	Podkrovní - částečně šikmý strop oboustranně
N 2.02	Hala	DTD deska + koberec	Omlítka	DTD desky + tapety	16,11	xxx	Komín - rezné zdivo, 1/2 částečně šikmý strop (vikýř)
N 2.03	Pokoj	Bet. maz. + koberec	Omlítka	Palubkový obklad	18,05	xxx	1/2 částečně šikmý strop (vikýř)
N 2.04	Půda	Fošny	Zdivo neomítané/ prkna	Prkenný záklop	14,51	xxx	Neobytné, zcela obnažená nosná kce, vstup (žebřík)
N 2.05	Pokoj	Koberec/ lino	Omlítka	Palubky	21,22	xxx	1/2 částečně šikmý strop (vikýř), dřevěné schodiště
UŽITNÁ PLOCHA PODKROVÍ CELKEM (vč. N2.04)					93,40		

Ref. rovina = ± 0,000 = 395,04

Stupeň dokumentace	DSPS	Etapa	bez etapizace	Stavební/ inž. objekt	SO1 (D.1.1)	Verze
	Stavebník	Gharazi Fatima, Ing. (LV 349)		Umístění stavby	p.č. st. 108, p.p.č. 292/4	230628_02
Stavební úřad	MÚ Turnov - odbor Stavební úřad			Obec	Malá Skála (563 706)	Datum
Katastrální úřad	Kat. úřad pro Liberecký kraj, Kat. pracoviště Jablonec nad Nisou			Kat. území	Vranové II (690 333)	Q4 2023 - Q4 2025
Projekt	230628_DSPS Dokumentace skutečného provedení souboru staveb v Záborčí č.p. 311 na p.p.č. 292/4 ad. v k.ú. Vranové II v obci Malá Skála			Výkres	03	Formát
Kód dokumentace	ARCHITEKTONICKO-STAVEBNÍ ŘEŠENÍ			Pořadí		2xA4
D11.1.1.2.3	Půdorys podkrovní			Měřítka		
Zpracoval	Ing. arch. Radomír Král	Podpis		Paré		
Odpovědný projektant	Ing. arch. Radomír Král	Podpis	dtto	1 2 3		
Architekt a hlavní inženýr projektu		Podpis		4 5 6		
Web	www.czecharch.cz	E-mail	czecharch@czecharch.cz	7 8 9		