


PŮDORYS STŘECHY
(M 1:50/ TISK M 1:75)

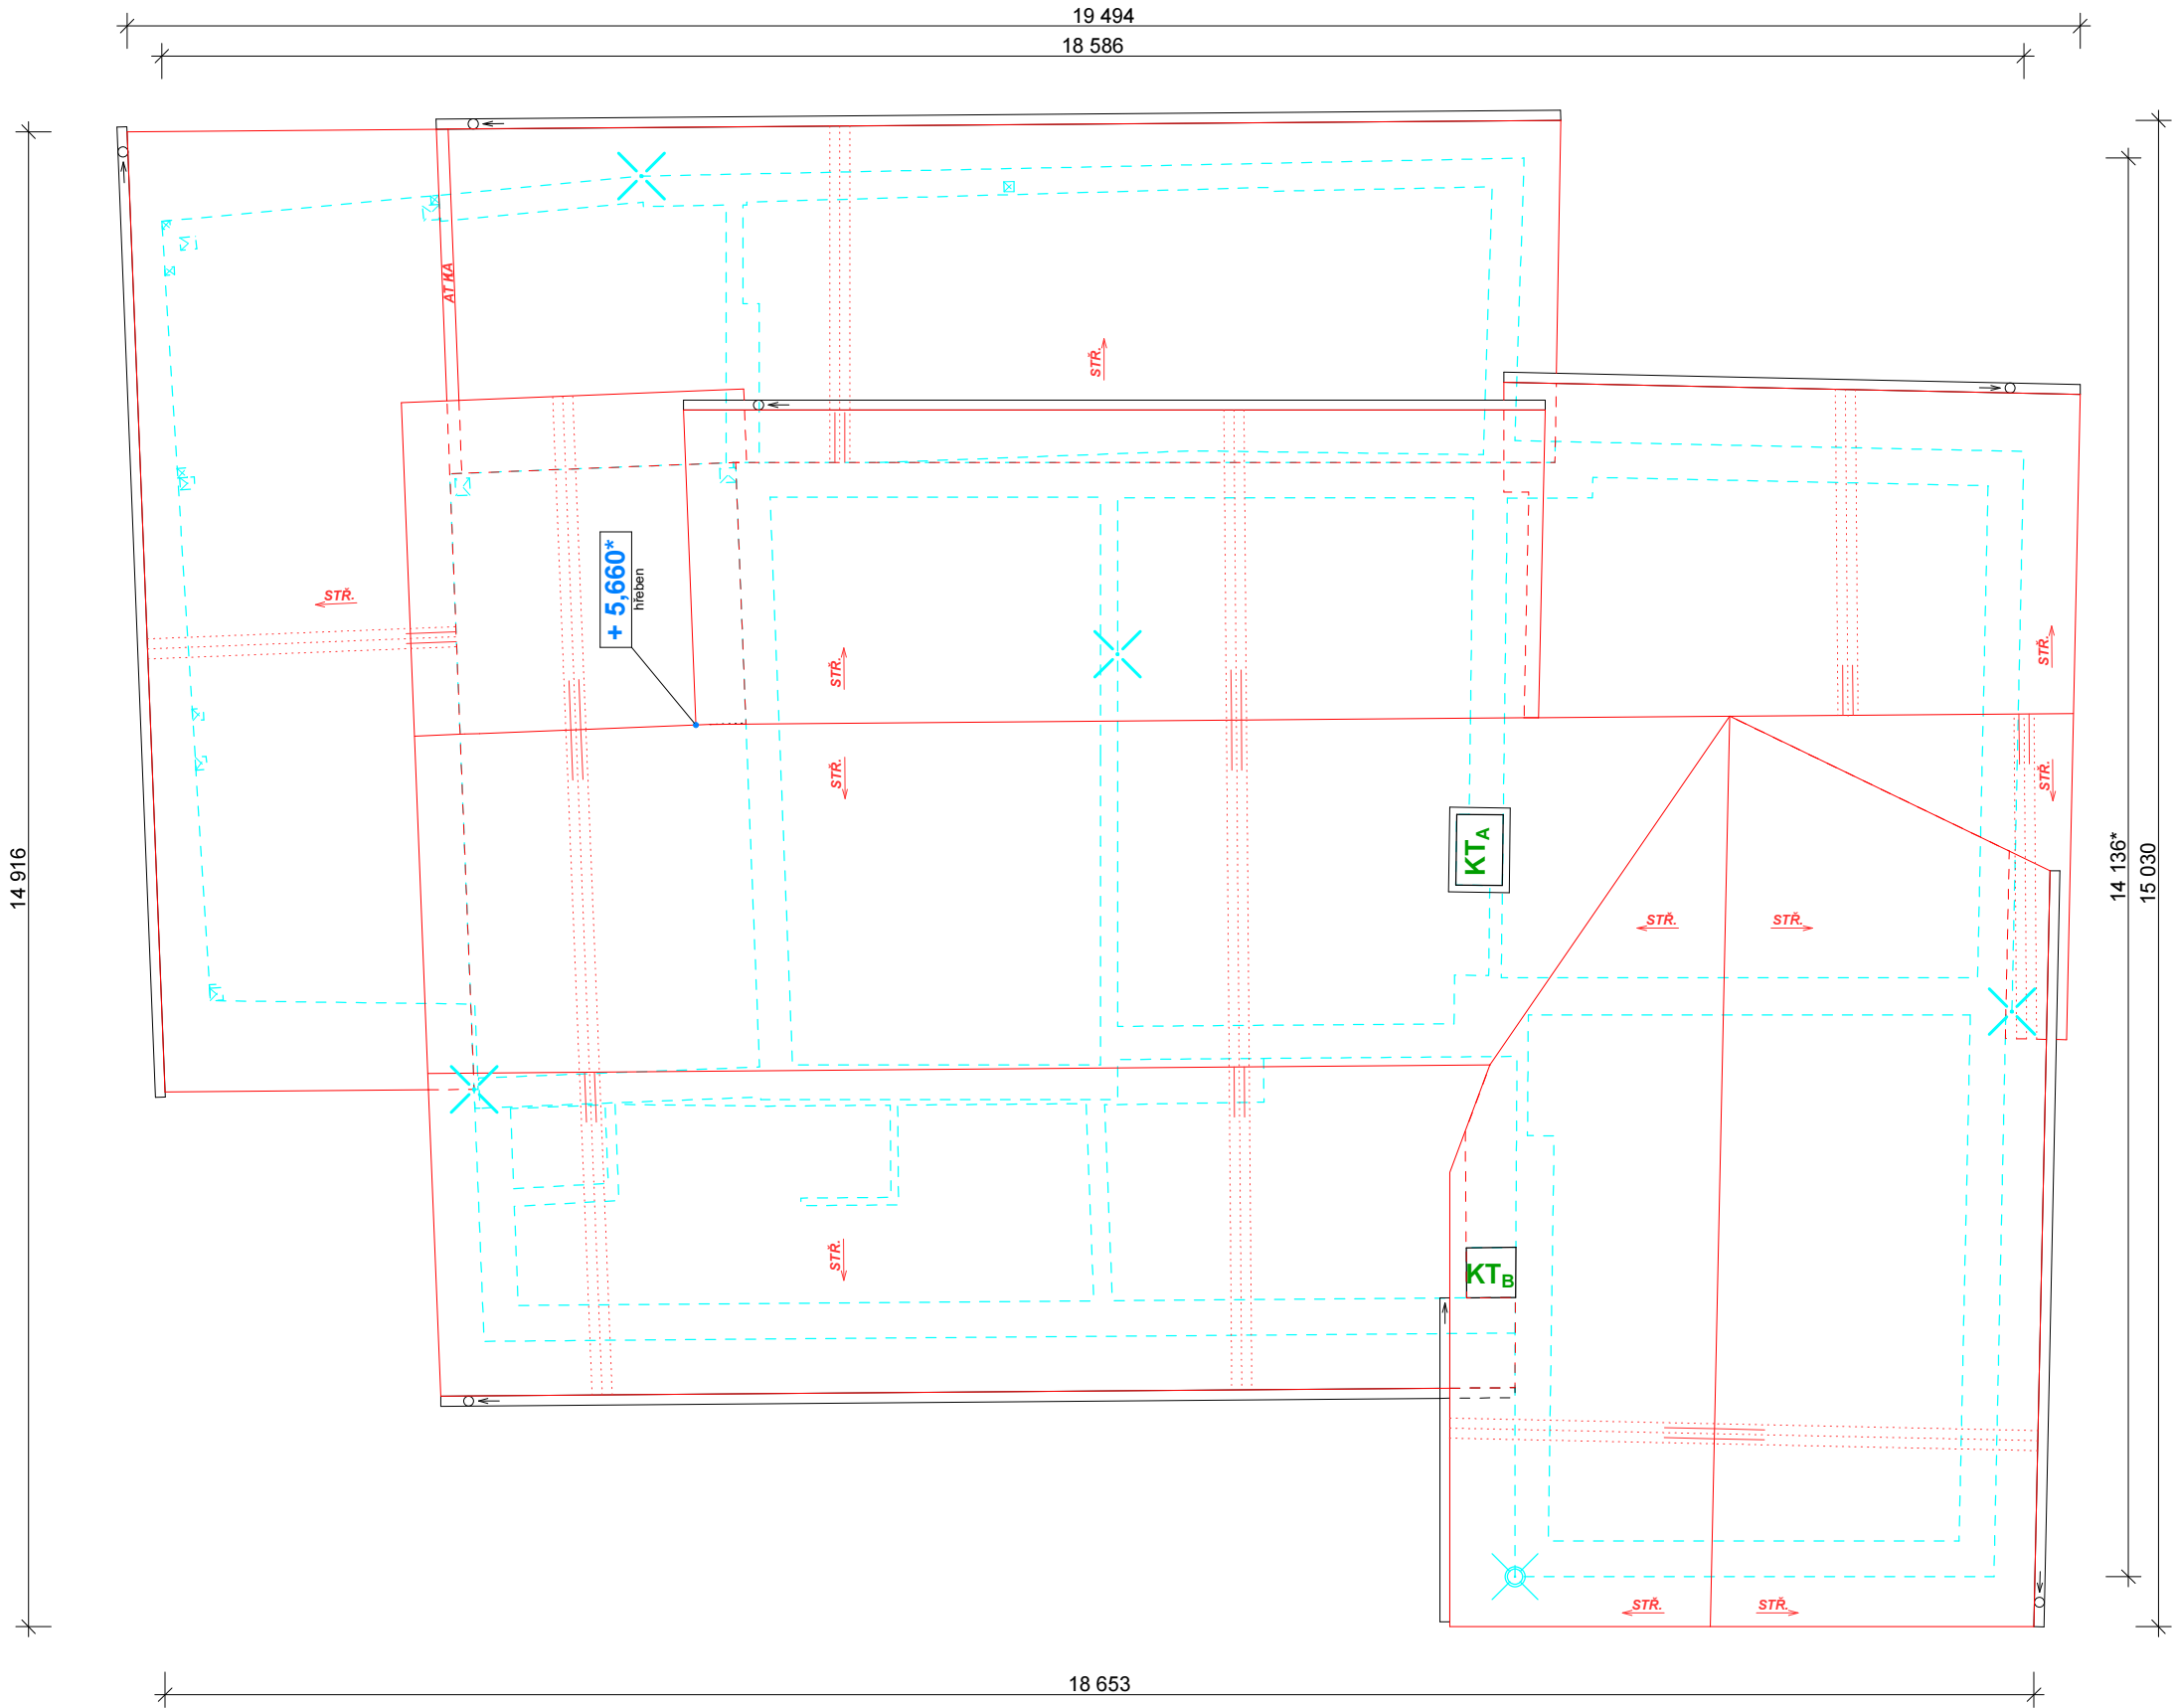

Ref. rovina = ± 0,000 = 395,04

Stupeň dokumentace	DSPS	Etapa	bez etapizace	Stavební/ inž. objekt	SO1 (D.1.1)	Verze 230628_02
	Stavebník			Gharazi Fatima, Ing. (LV 349)	Umístění stavby	
Stavební úřad	MÚ Turnov - odbor Stavební úřad	Kat. úřad pro Liberecký kraj, Kat. pracoviště Jablonec nad Nisou	Obec	Obec	Malá Skála (563 706)	Datum Q4 2023 - Q4 2025
Katastrální úřad	Kat. úřad pro Liberecký kraj, Kat. pracoviště Jablonec nad Nisou			Kat. území	Vranové II (690 333)	
Projekt	230628_DSPS Dokumentace skutečného provedení souboru staveb v Záborčí č.p. 311 na p.č. 292/4 ad. v k.ú. Vranové II v obci Malá Skála					Formát 2xA4
Kód dokumentace	ARCHITEKTONICKO-STAVEBNÍ ŘEŠENÍ Výkres střechy					Výkres 04
D11.1.2.4						
	Ing. arch. Radomír Král	Podpis	Razítko/ podpis odpovědné osoby	<div></div>		
	Ing. arch. Radomír Král	Podpis			dtto	
	Ing. arch. Radomír Král	Podpis				
Architekt a hlavní inženýr projektu	www.czecharch.cz	E-mail	czecharch@czecharch.cz			
Web						Pořadí
Zpracoval						Paré
Odpovědný projektant						1 2 3
Architekt a hlavní inženýr projektu						4 5 6
						7 8 9

